

ΕΦΗΜΕΡΙΣ ΤΗΣ ΚΥΒΕΡΝΗΣΕΩΣ
ΤΗΣ ΕΛΛΗΝΙΚΗΣ ΔΗΜΟΚΡΑΤΙΑΣ

ΕΝ ΑΘΗΝΑΙΣ ΤΗ 9 ΜΑΪΟΥ 1980	ΤΕΥΧΟΣ ΠΡΩΤΟΝ	ΑΡΙΘΜΟΣ ΦΥΛΛΟΥ 113

ΠΡΟΕΔΡΙΚΟΝ ΔΙΑΤΑΓΜΑ ΥΠ' ΑΡΙΘ. 414

Περί συστάσεως ειδικής Υπηρεσίας Χωροταξίας, Οικισμού και Περιβάλλοντος μελέτης οργανώσεως και διασφαλίσεως εύρους αξόνων κυκλοφορίας.

Ο ΠΡΟΕΔΡΟΣ
ΤΗΣ ΕΛΛΗΝΙΚΗΣ ΔΗΜΟΚΡΑΤΙΑΣ

Έχοντες υπ' όψει:

1. Τον Ν. 1032/1980 «περί συστάσεως Υπουργείου Χωροταξίας, Οικισμού και Περιβάλλοντος» και ειδικώτερα τα άρθρα 2, 7, 9 και 10.

2. Τας υπ' αριθ. 231/1980 και 399/1980 γνωμοδοτήσεις του Συμβουλίου της Επικρατείας, προτάσει του Υπουργού Χωροταξίας, Οικισμού και Περιβάλλοντος, αποφασίσαμεν:

Άρθρον 1.

1. Συνιστάται προσωρινώς Ειδική Υπηρεσία Χωροταξίας, Οικισμού και Περιβάλλοντος (Ε.Υ.Χ.Ο.Π.) υπαγομένη απ' ευθείας εις το Υπουργείον Χωροταξίας, Οικισμού και Περιβάλλοντος άνευ συστάσεως ή βαθμολογικής ανυψώσεως ή καταργήσεως θέσεων προσωπικού.

2. Ως έδρα της Ε.Υ.Χ.Ο.Π. ορίζονται αι Αθήναι.

3. Ο χρόνος λειτουργίας αυτής ορίζεται μέχρι την 31.12.1980.

Άρθρον 2.

Εις την αρμοδιότητα της Ε.Υ.Χ.Ο.Π. ανάγονται τα κάτωθι:

α) Η διάταξις και διάρθρωσις των βασικών αξόνων κυκλοφορίας, ως ούτοι εμφαίνονται εις τα υπό του Γενικού Διευθυντού θεωρημένα διά της υπ' αριθ. Γ. 6698/1980 πράξεως αυτού επτά (7) σχετικά πρωτότυπα διαγράμματα υπό κλίμακα 1:20.000, των οποίων συνοπτικά αντίτυπα δημοσιεύονται μετά του παρόντος.

β) Η μελέτη των αναγκαίων πολεοδομικών ρυθμίσεων διά την ένταξιν ή την διασφάλισιν του εύρους των ως άνω αξόνων κυκλοφορίας εντός των αντιστοίχων πολεοδομικών συγκροτημάτων, η τήρησις της απαιτουμένης διαδικασίας και γενικά η μέριμνα διά την κατά τας κειμένας διατάξεις έγκρισιν ή τροποποίησιν των πολεοδομικών σχεδίων εφ' όσον απαιτείται από τας άνω πολεοδομικάς ρυθμίσεις.

Πάντως η αρμοδιότης εγκρίσεως ή τροποποιήσεως των ρυμοτομικών σχεδίων δεν δύναται να εκτείνεται πέραν των οικοδομικών τετραγώνων των εχόντων πρόσωπον επί των ως άνω αξόνων κυκλοφορίας.

Εάν η έγκρισις ή τροποποίησις του πολεοδομικού σχεδίου πέραν των ως άνω οικοδομικών τετραγώνων επηρεάζει καθ' οιονδήποτε τρόπον τους άξονας κυκλοφορίας, υφίσταται συναρμοδιότης της διά του παρόντος συνιστωμένης Ε.Υ.Χ.Ο.Π. και της Δ/νσεως Πολεοδομικών Μελετών Μείζονος Πρωτευούσης (Γ2).

γ) Διά τον καθορισμόν ζωνών Αγοράς Συντελεστού θα υφίσταται συναρμοδιότης μετά της Δ/νσεως Γ2.

δ) Ο καθορισμός των χρήσεων, των όρων και περιορισμών δομήσεως και οιασδήποτε πολεοδομικής ρυθμίσεως εις εκτός εγκεκριμένων ρυμοτομικών σχεδίων περιοχάς εις ζώνην 100 μέτρων εκατέρωθεν των αξόνων κυκλοφορίας.

ε) Η μελέτη διά τον προσδιορισμόν της οδεύσεως των οδών και η μέριμνα διά την έκδοσιν των Προεδρικών Διαταγμάτων των προβλεπομένων υπό του άρθρου 8 παράγρ. 1 του Ν. 999/1979 «περί συντονισμού των προγραμμάτων και εργασιών κατασκευής οδών και έργων κοινής ωφελείας εις την περιοχήν Μείζονος Πρωτευούσης και ετέρας περιοχάς της Χώρας και άλλων τινών διατάξεων» (ΦΕΚ 293/Α).

στ) Άπαντα τα θέματα αναθέσεως ειδικών μελετών και έργων απαραιτήτων διά την επιτέλεσιν του σκοπού αυτής, ως και επιβλέψεως και αμέσου ελέγχου αυτών.

ζ) Η παροχή της απαιτουμένης εγγράφου εγκρίσεως—συνηγορίας γιά την χρηματοδότησιν κτιρίων σταθμεύσεως υπό των εμπορικών Τραπεζών και της Εθνικής Κτηματικής Τραπέζης της Ελλάδος, σύμφωνα με τα ειδικώτερον αναφερόμενα εις την υπ' αριθ. 411/Γ.Κ./11.3.1980 απόφασιν της Νομισματικής Επιτροπής.

Η ως άνω έγκρισις δίδεται διά τα κτίρια σταθμεύσεως, ανεγειρόμενα εντός του Ηπειρωτικού τμήματος του Νομού Αττικής.

η) Η παρακολούθησις και η διακίνησις της αλληλογραφίας και των δαπανών της Ε.Υ.Χ.Ο.Π. ως και πάσα ετέρα σχετική Διοικητική ενέργεια.

Άρθρον 3.

1. Της Ε.Υ.Χ.Ο.Π. προΐσταται υπάλληλος επί βαθμώ 3ω ή 2ω του Κλάδου ΑΤ2 Αρχιτεκτόνων Μηχανικών.

2. Ἡ Ε.Υ.Χ.Ο.Π. στελεχοῦται μὲ ὑπαλλήλους μονίμους ἢ ἐπὶ συμβάσει ἐκ τῶν ὑπηρετούντων εἰς τὸ Ὑπουργεῖον Χωροταξίας, Οἰκισμοῦ καὶ Περιβάλλοντος.

3. Ὁ Προϊστάμενος τῆς Ε.Υ.Χ.Ο.Π. ὡς καὶ οἱ λοιποὶ ὑπάλληλοι αὐτῆς ὁρίζονται δι' ἀποφάσεως τοῦ Ὑπουργοῦ Χωροταξίας, Οἰκισμοῦ καὶ Περιβάλλοντος.

Ἄρθρον 4.

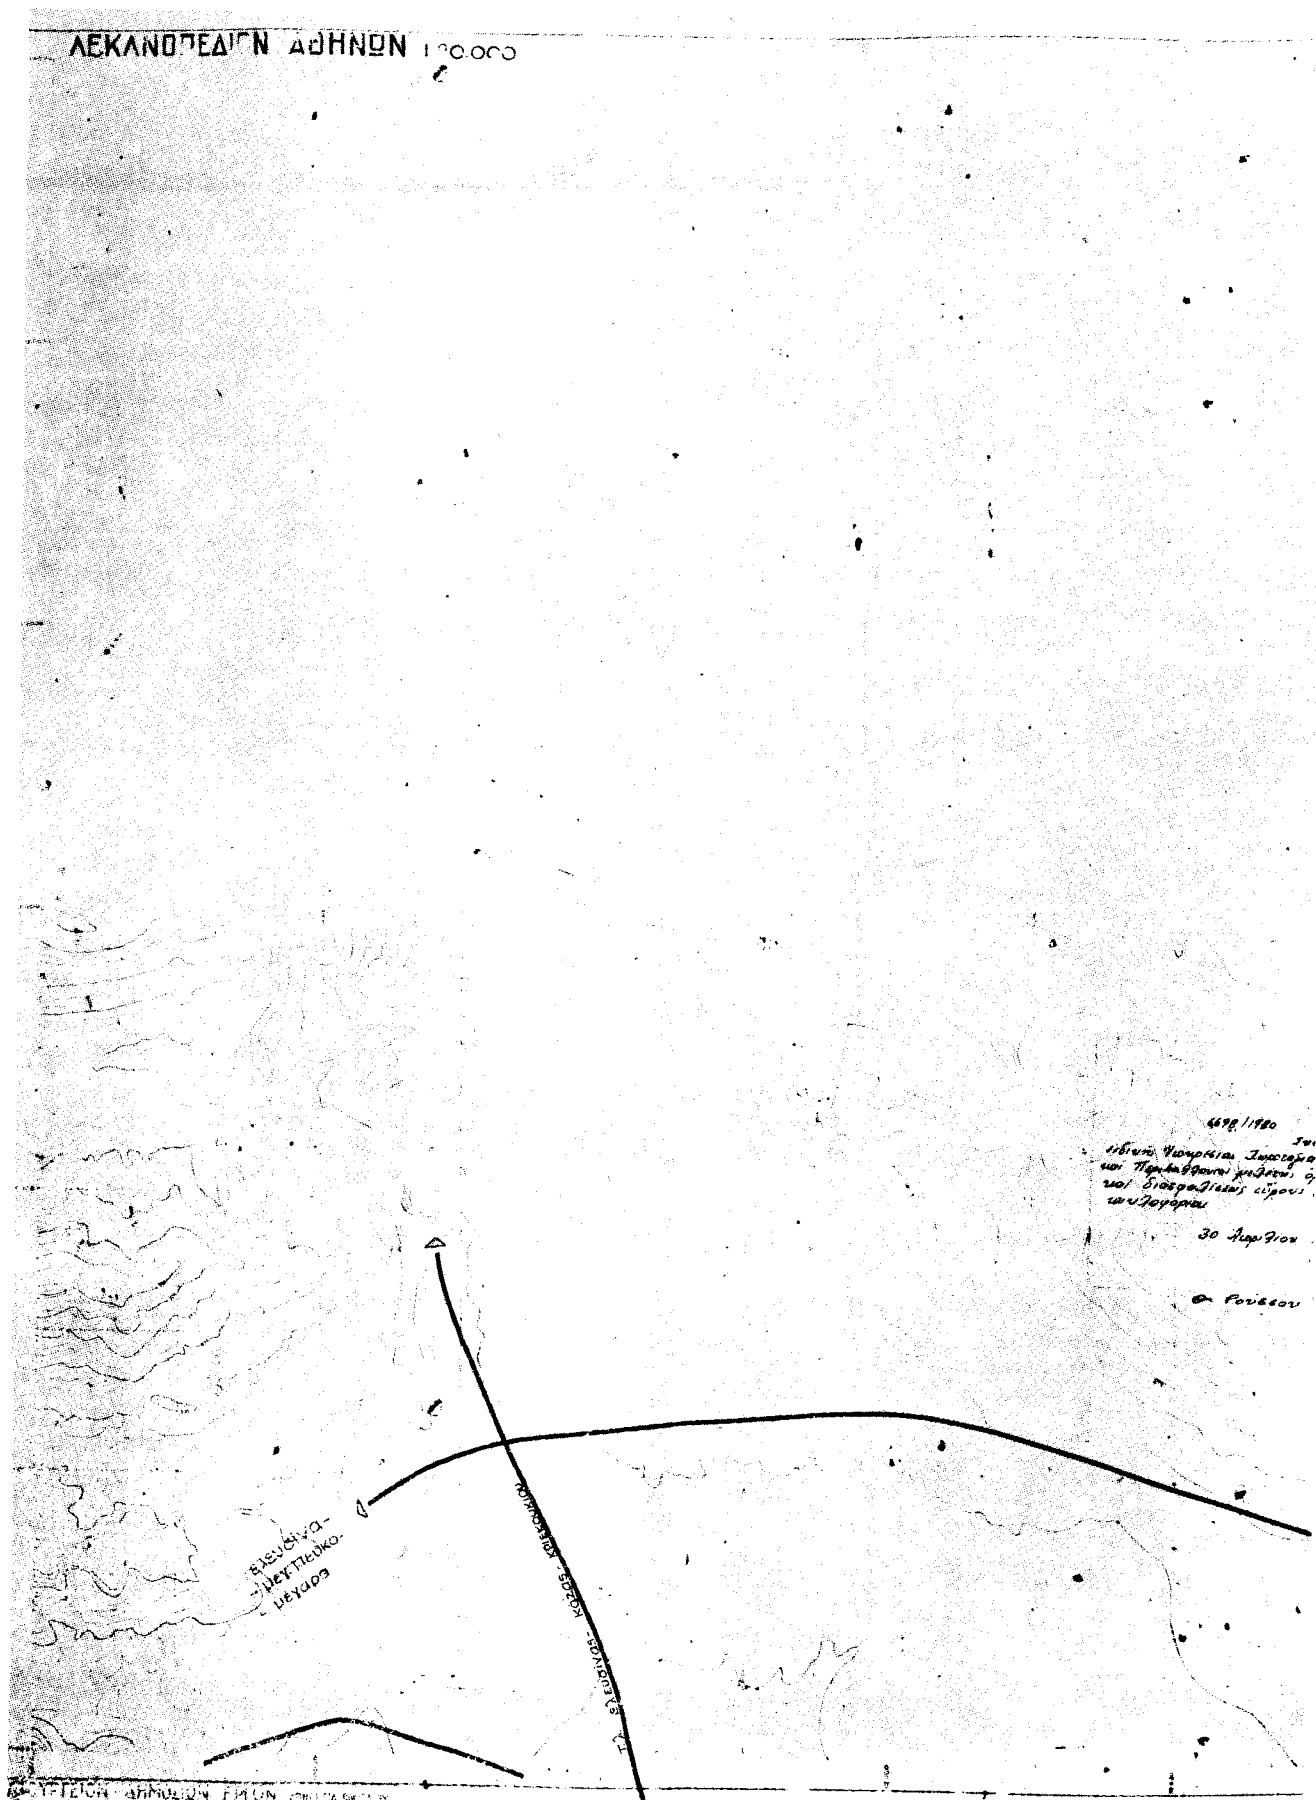
Αἱ μελέται ὀργανώσεως καὶ διασφαλίσεως τοῦ εὔρους τῶν ἀξόνων κυκλοφορίας ἐκτελοῦνται εἴτε ὑπὸ ἰδιωτῶν μελετητῶν συμφώνως πρὸς τὰς διατάξεις περὶ ἀναθέσεως μελετῶν καὶ ἐκτελέσεως Δημοσίων Ἔργων, εἴτε ὑπὸ ἐκτὸς Ὑπηρεσίας προσώπων διὰ μισθώσεως ἔργου, εἴτε ὑπὸ ἁρμοδίων Ὑπηρεσιῶν τοῦ Ὑπουργείου Χωροταξίας, Οἰκισμοῦ καὶ Περιβάλλοντος, εἴτε ὑπὸ ὁμάδων ἐργασίας ἐξ ὑπαλλήλων καὶ ἰδιωτῶν συμφώνως πρὸς τὰς διατάξεις τοῦ ἄρθρου 10 τοῦ Ν. 1032/1980.

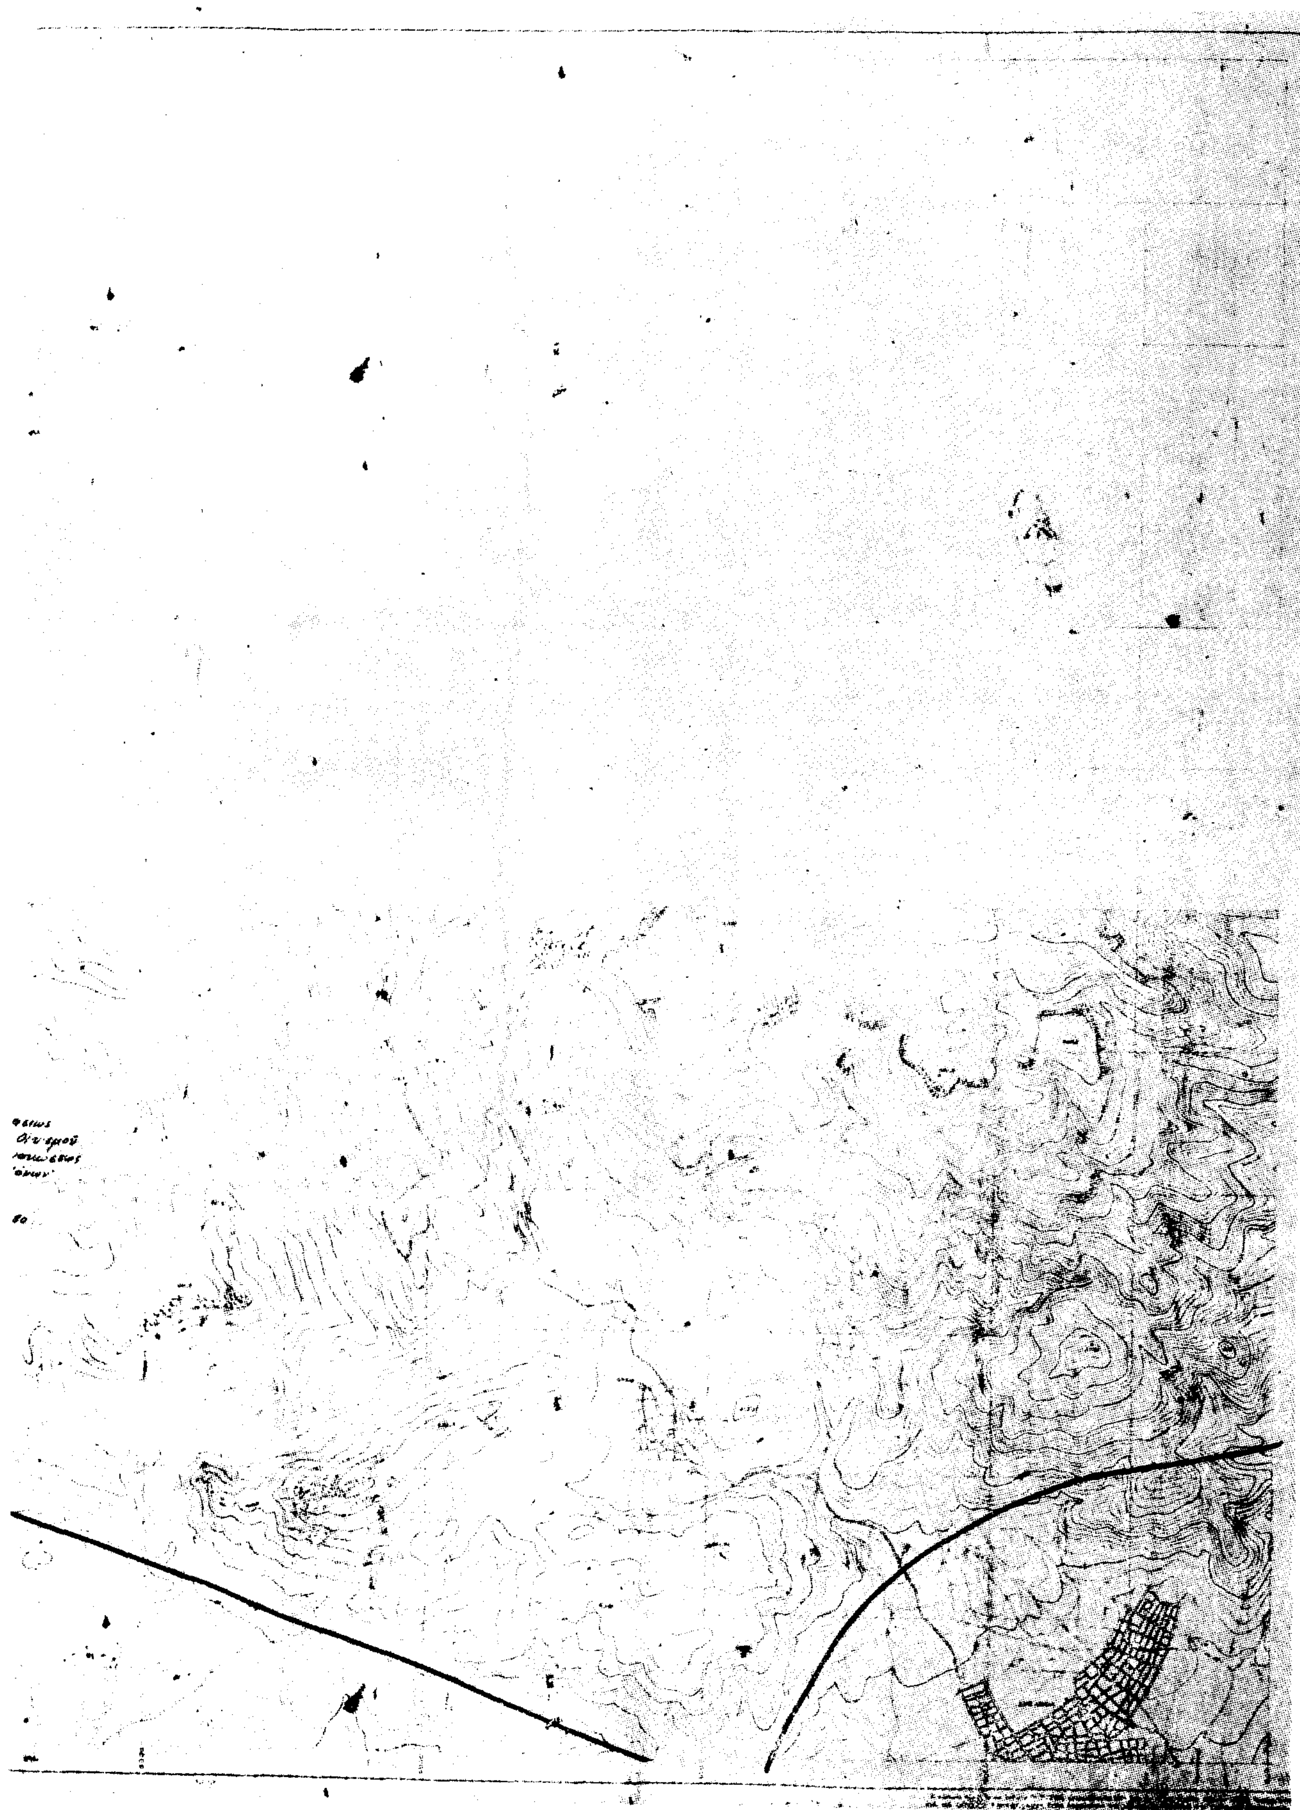
Εἰς τὸν Ὑπουργὸν Χωροταξίας, Οἰκισμοῦ καὶ Περιβάλλοντος, ἀναθέτομεν τὴν δημοσίευσιν καὶ ἐκτέλεσιν τοῦ παρόντος Διατάγματος.

Ἐν Ἀθήναις τῇ 5 Μαΐου 1980

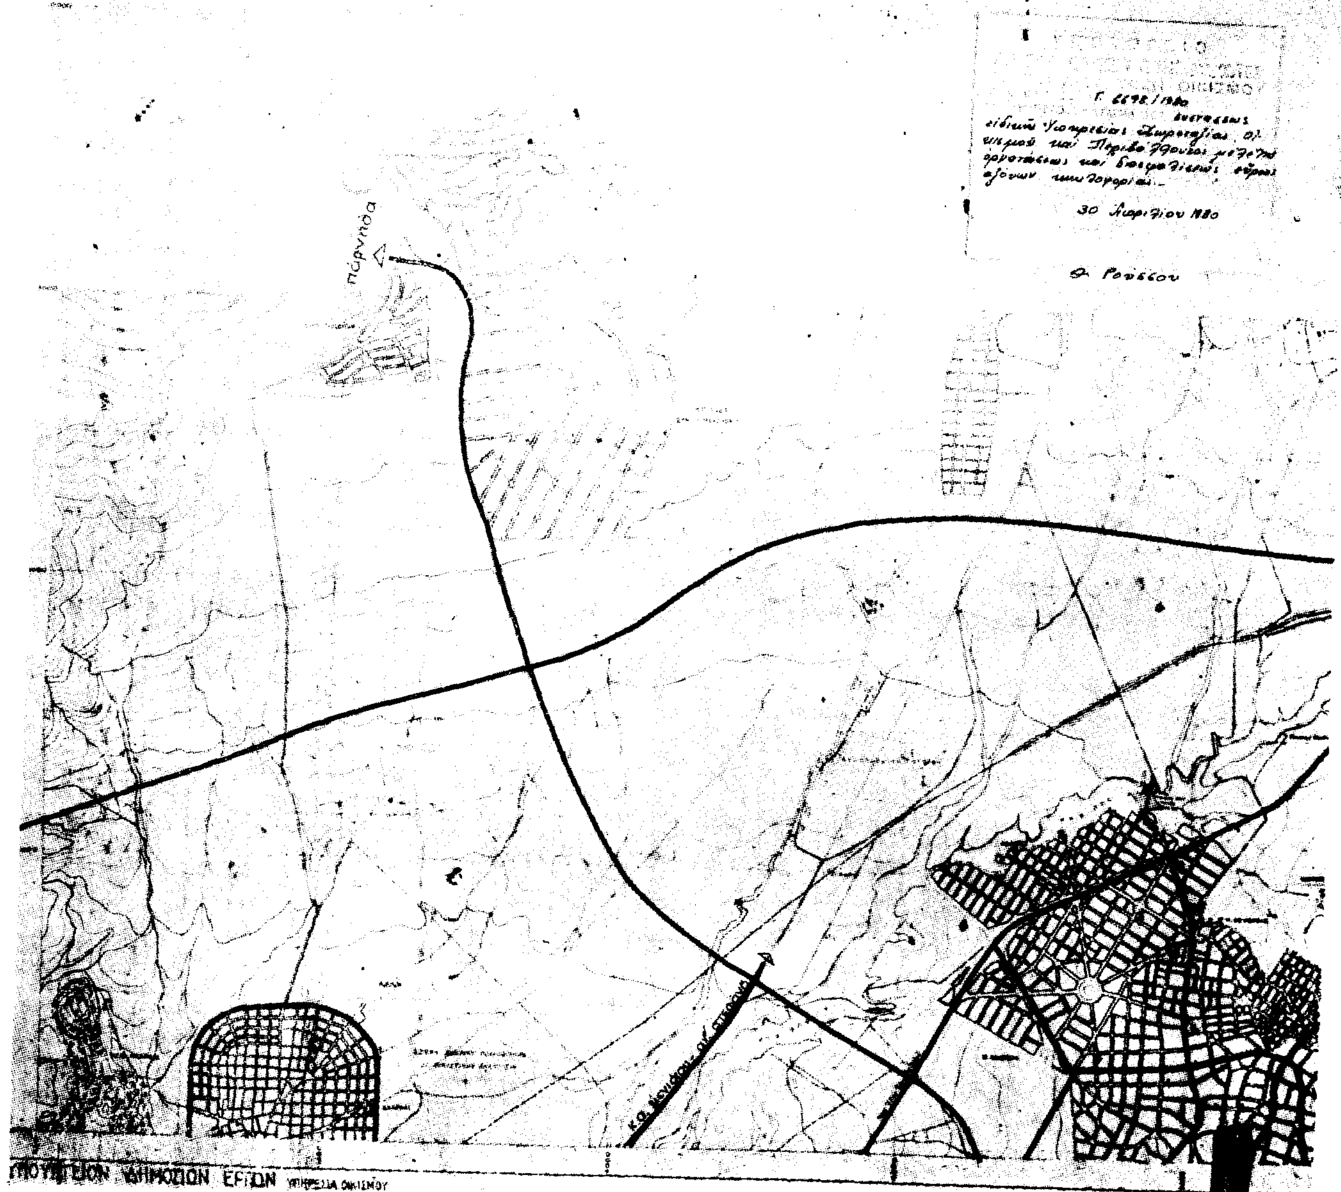
Ο ΠΡΟΕΔΡΟΣ ΤΗΣ ΔΗΜΟΚΡΑΤΙΑΣ
ΚΩΝΣΤΑΝΤΙΝΟΣ Δ. ΤΣΑΤΣΟΣ

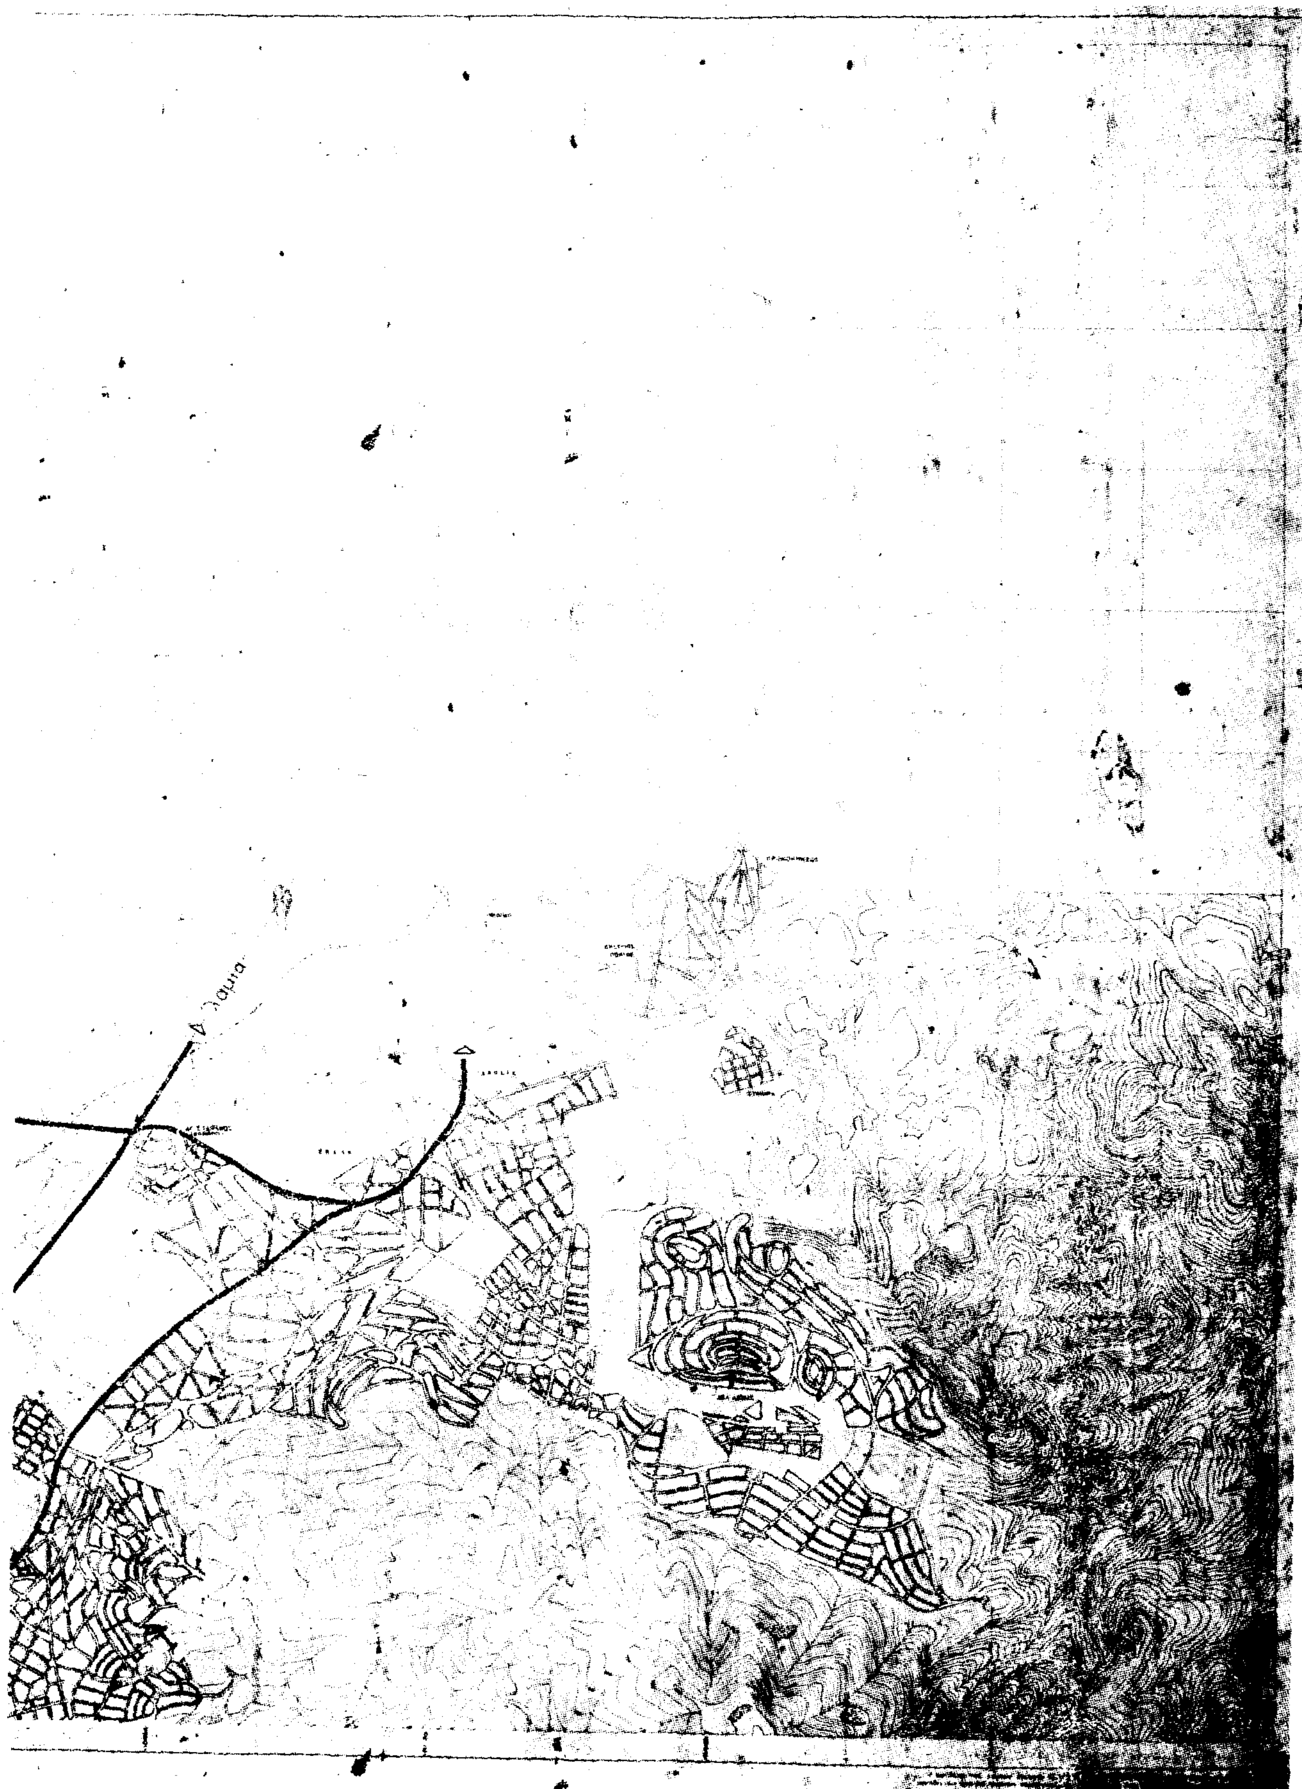
Ο ΥΠΟΥΡΓΟΣ ΧΩΡΟΤΑΞΙΑΣ, ΟΙΚΙΣΜΟΥ ΚΑΙ ΠΕΡΙΒΑΛΛΟΝΤΟΣ
ΣΤΕΦΑΝΟΣ ΜΑΝΟΣ

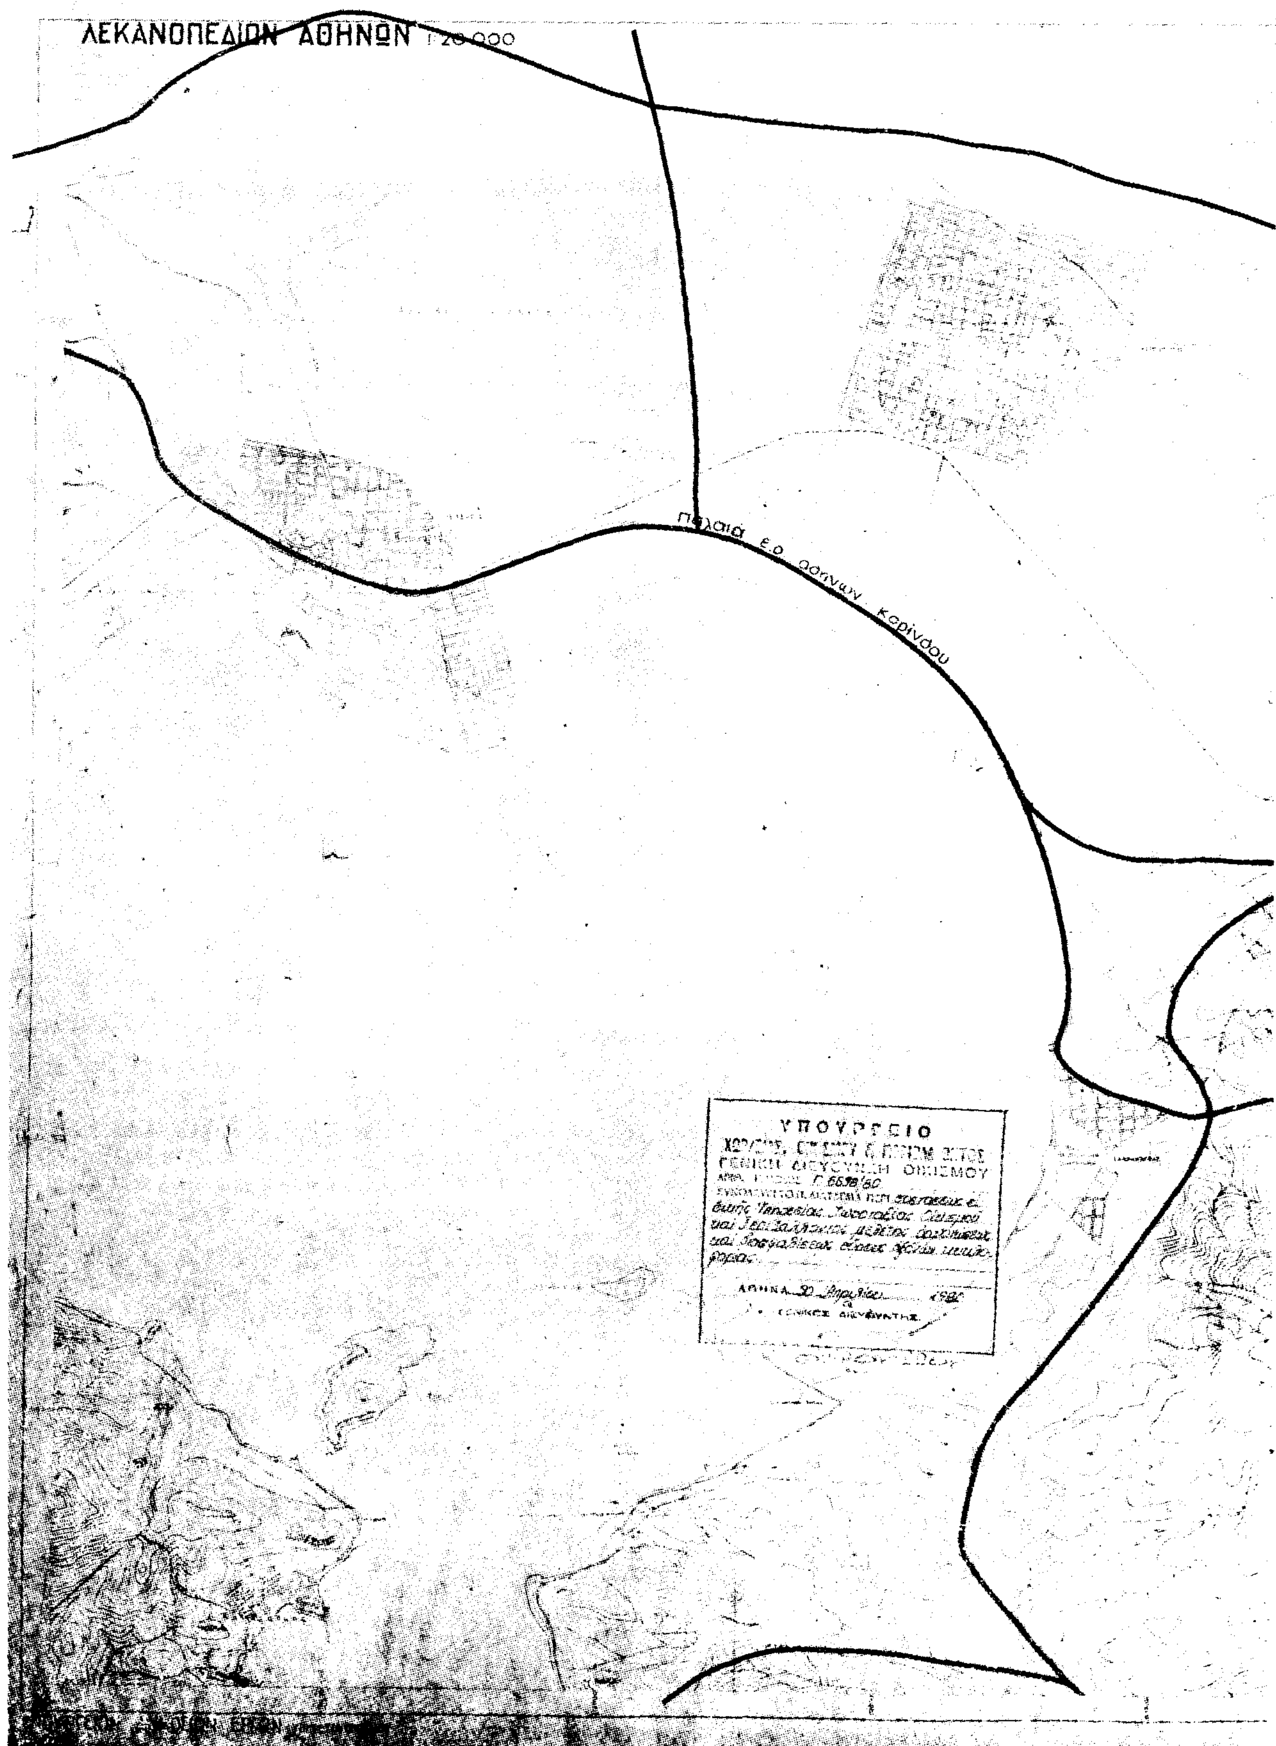

ΛΕΚΑΝΟΠΕΔΙΟΝ ΑΘΗΝΩΝ
ελευσίνα-
-μεγ.πεύκο-
-μέγαρα
Τ.Δ. ελευσίνος- κοζάς-



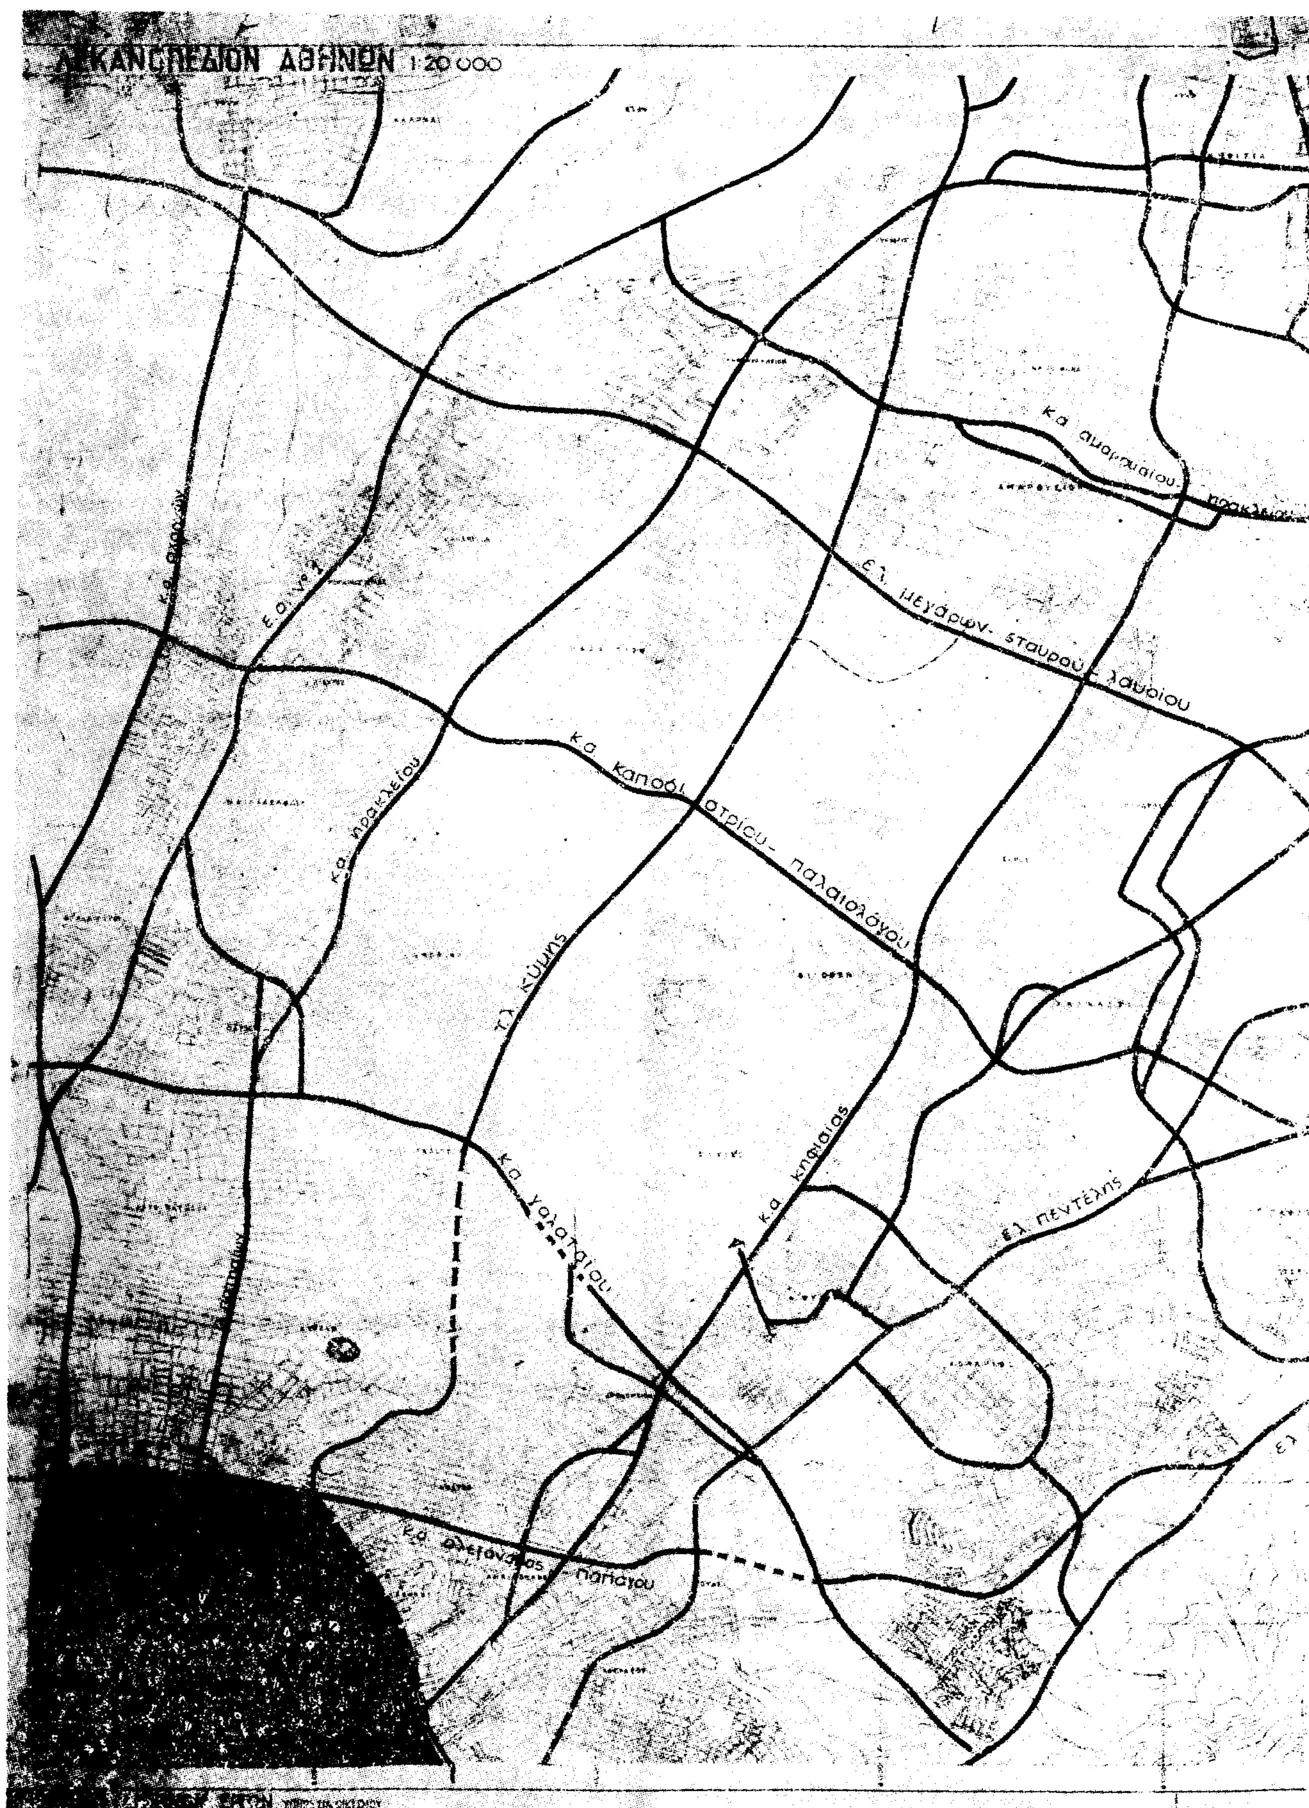
ΛΕΚΑΝΟΠΕΔΙΟΝ ΑΘΗΝΩΝ 1:20.000

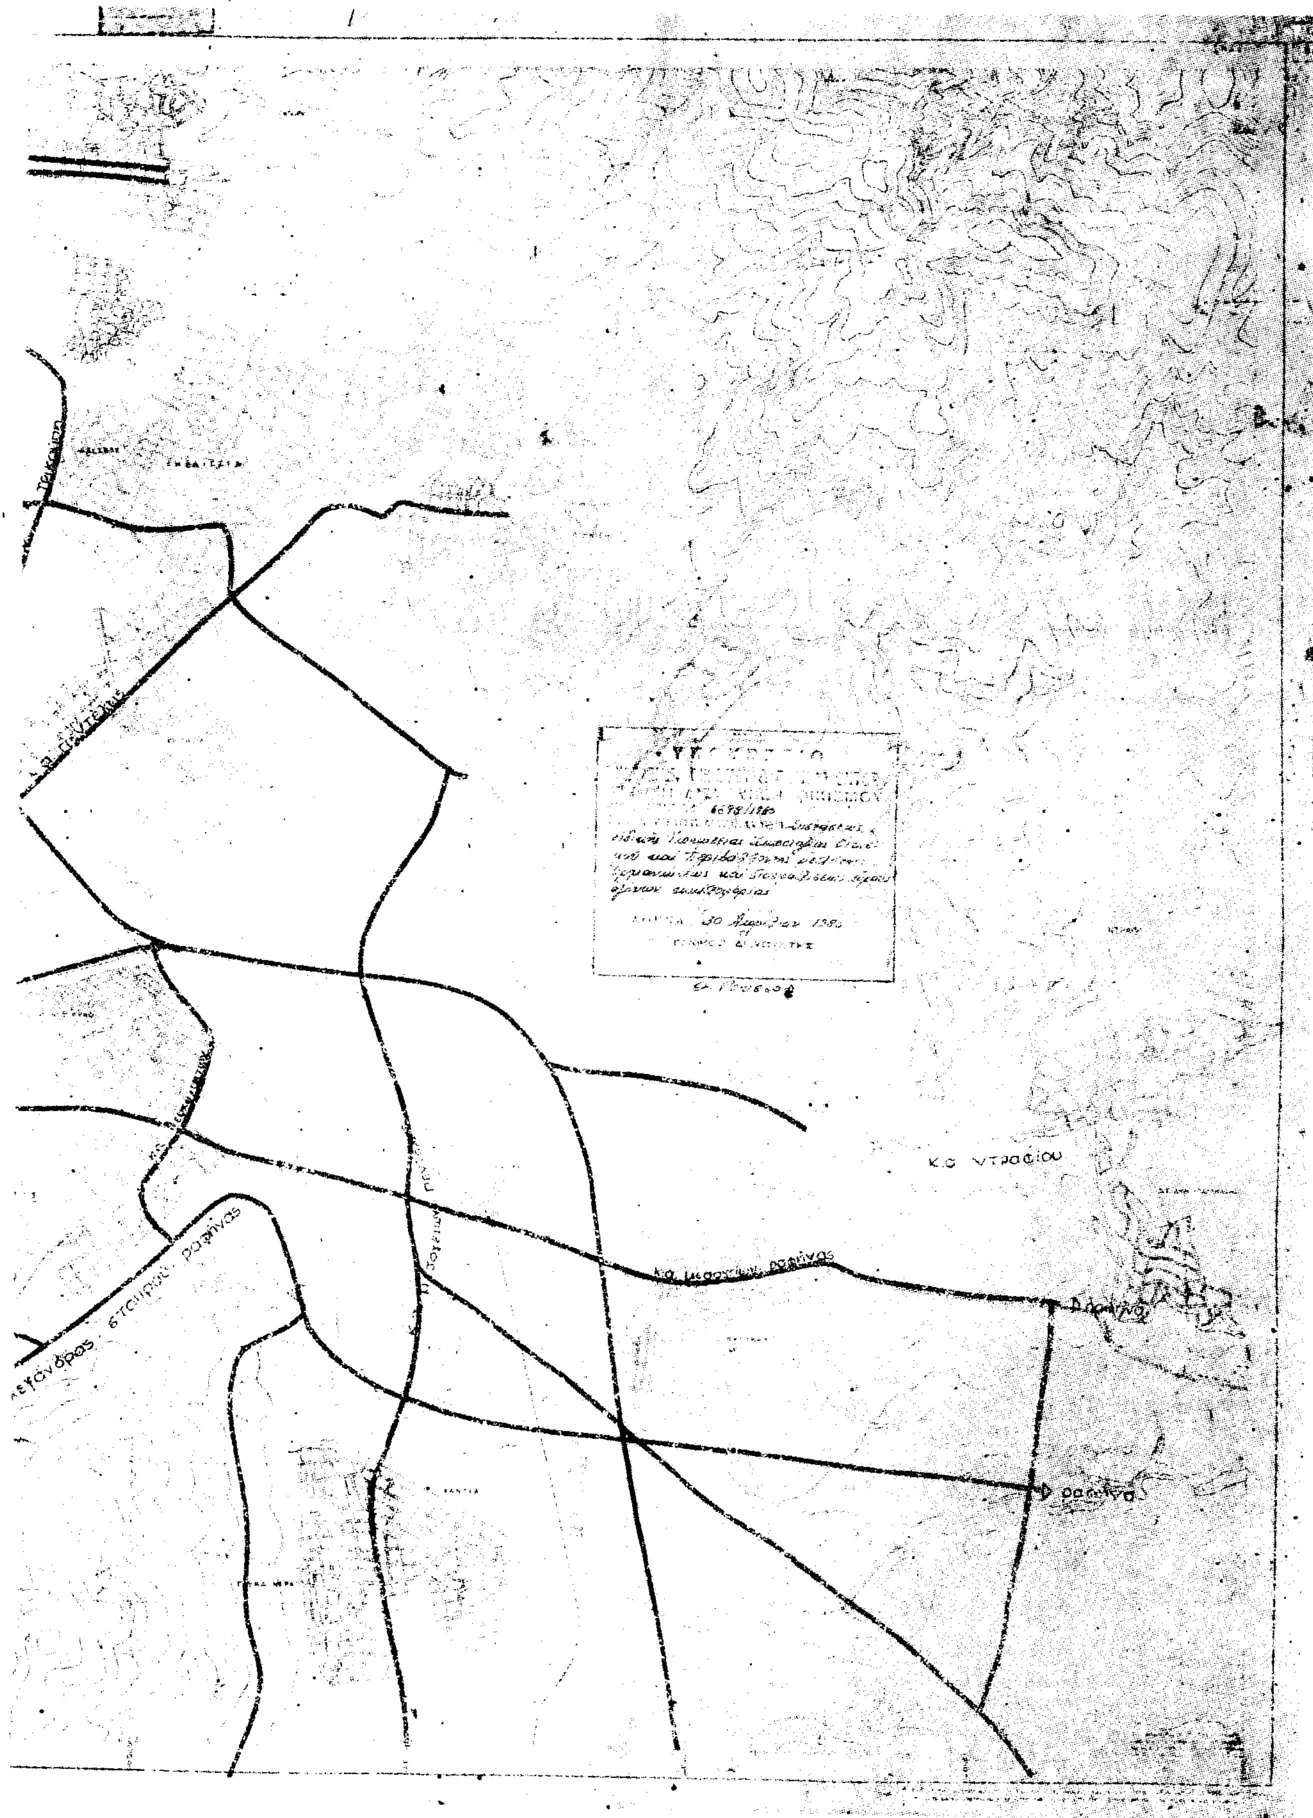


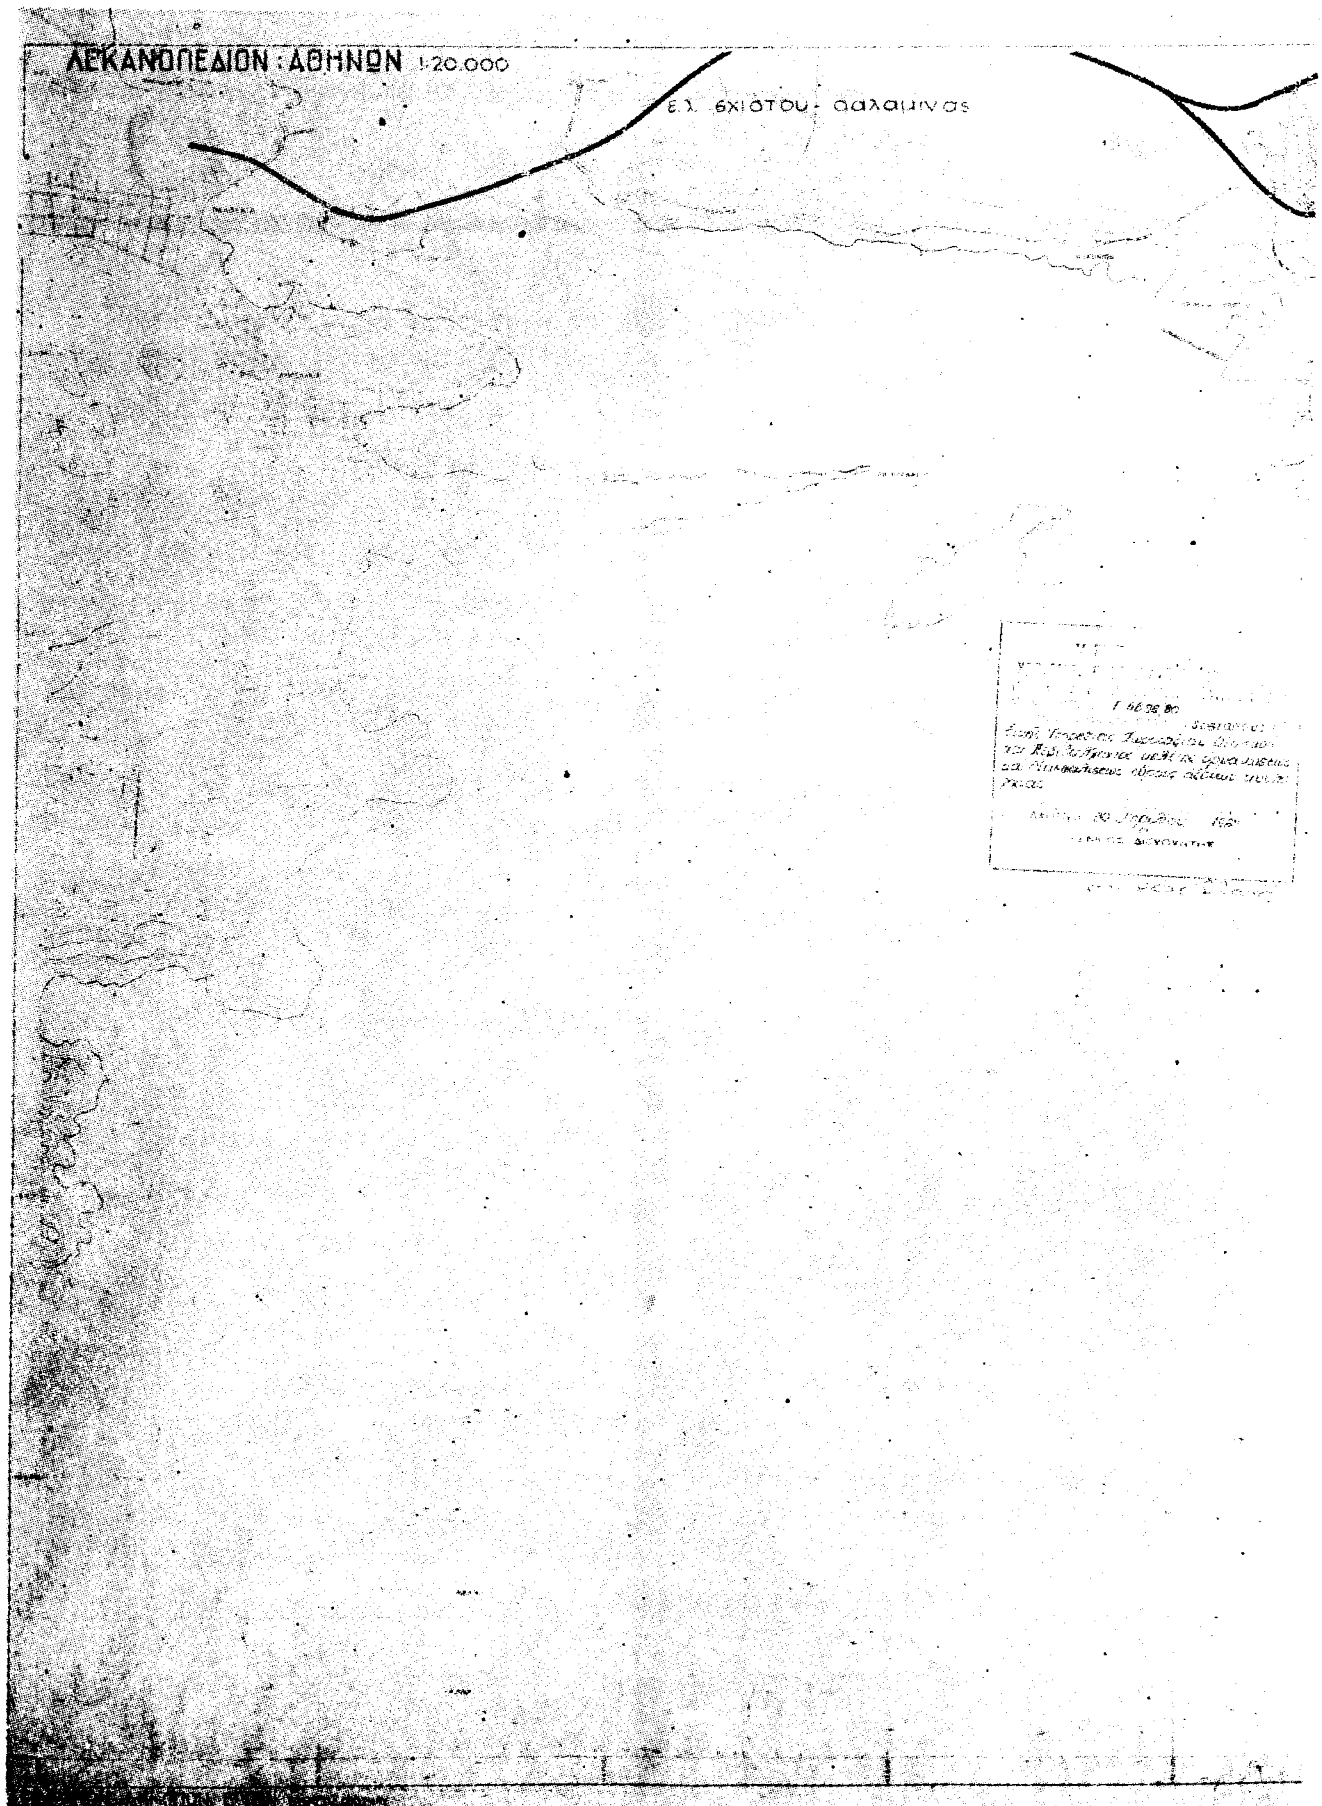

Λαμια

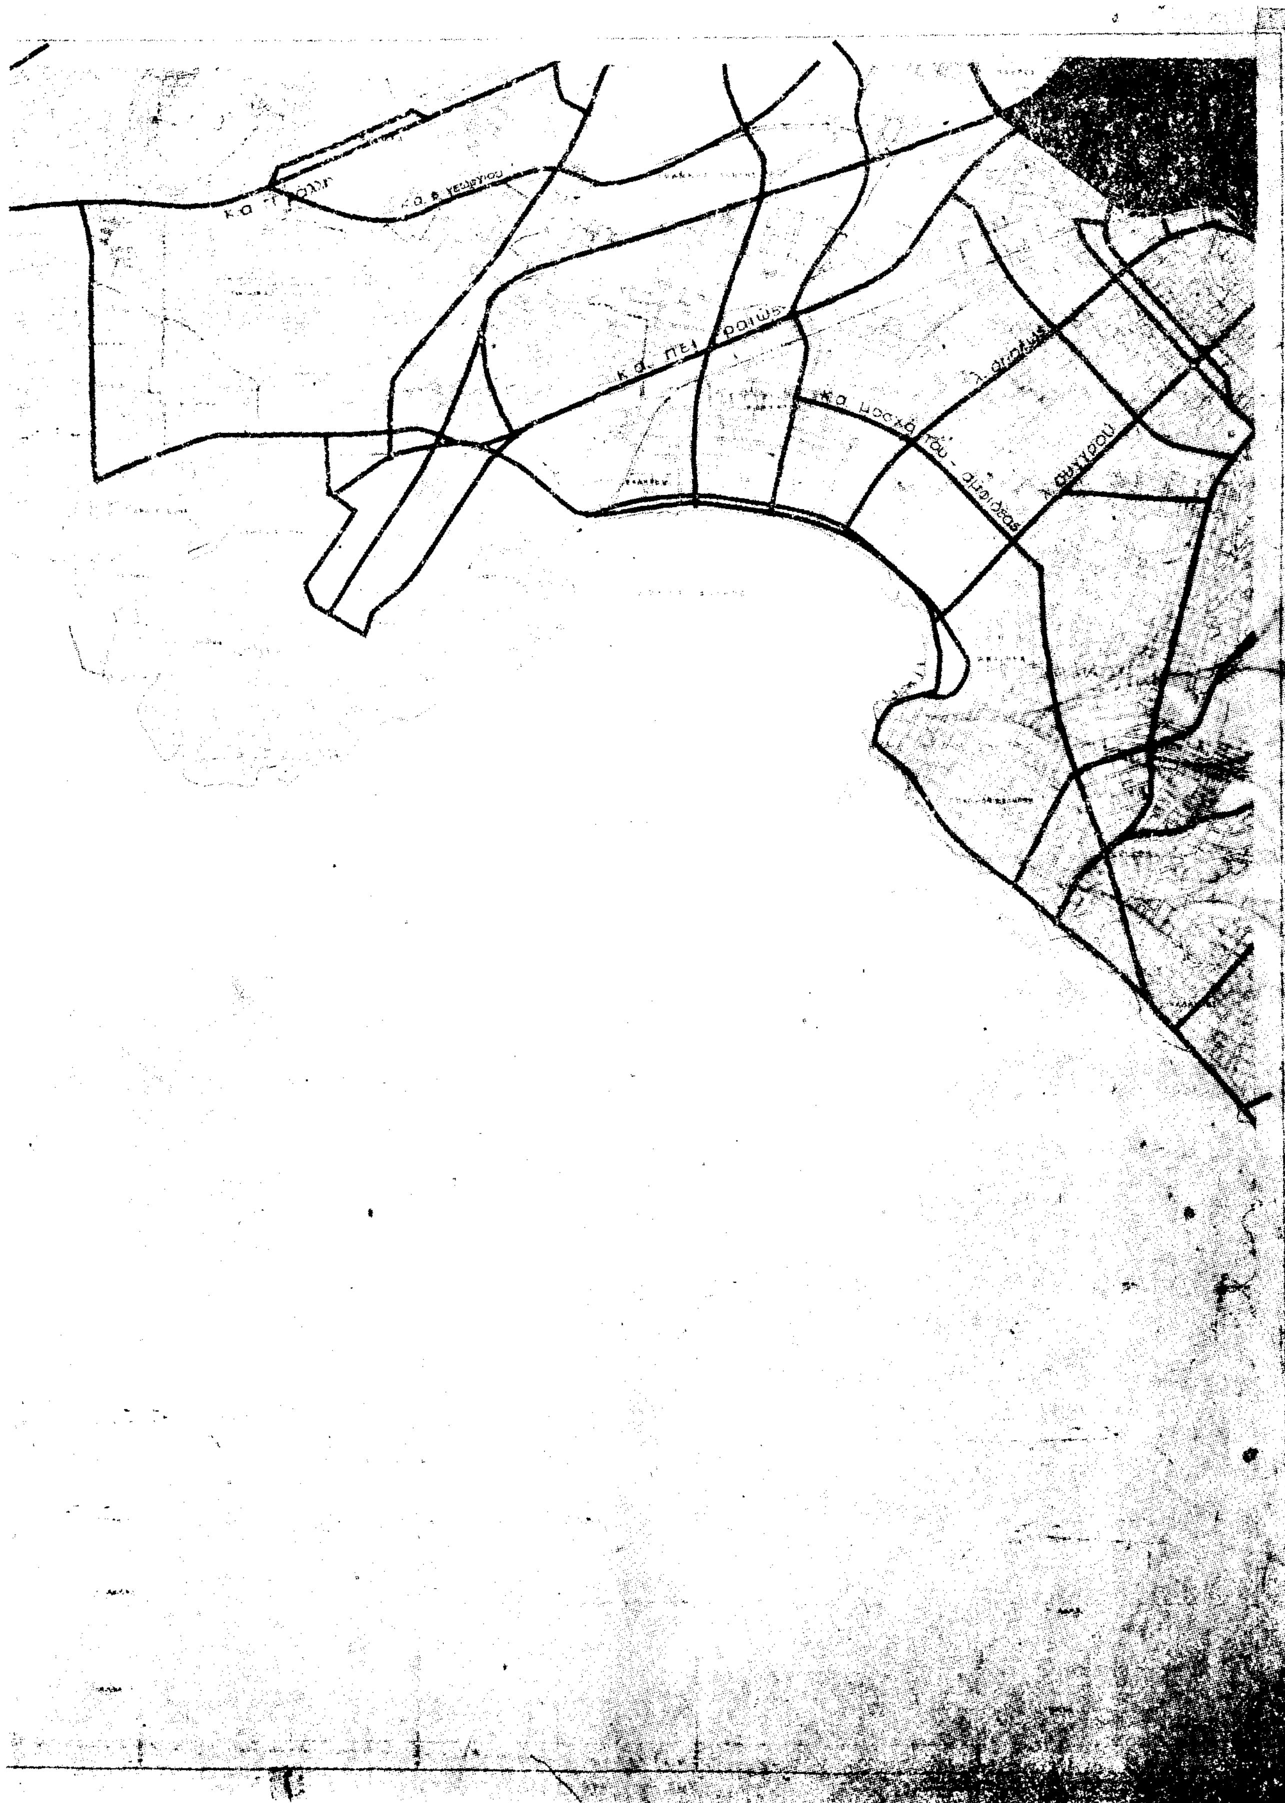

ΛΕΚΑΝΟΠΕΔΙΟΝ ΑΘΗΝΩΝ 1:20.000
παλαιά ε.ο. αθηνων κορίνθου
ΥΠΟΥΡΓΕΙΟ
ΟΙΚΙΣΜΟΥ
ΓΕΝΙΚΟΣ ΔΙΕΥΘΥΝΤΗΣ

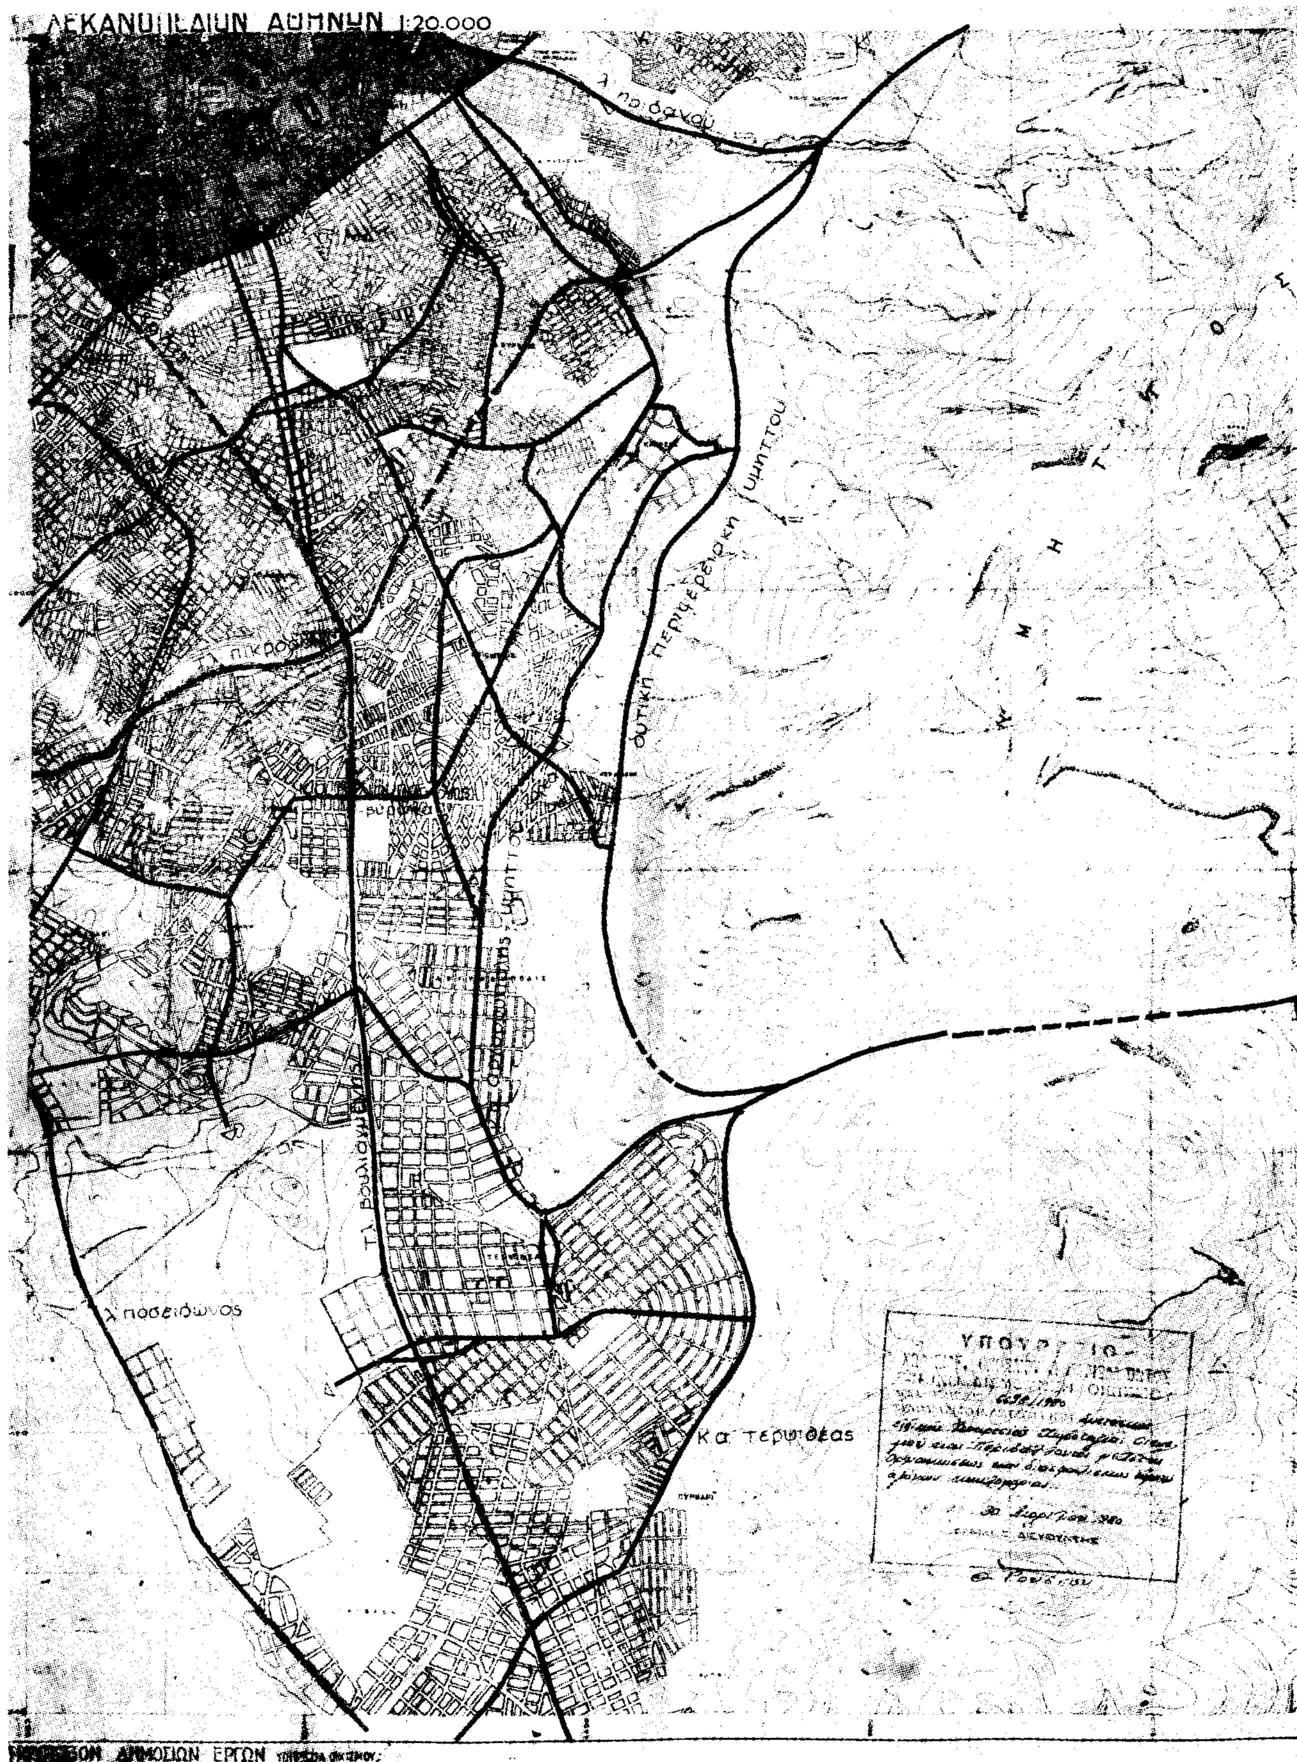

δυτ περιφ/κη λ. αιγαλεω

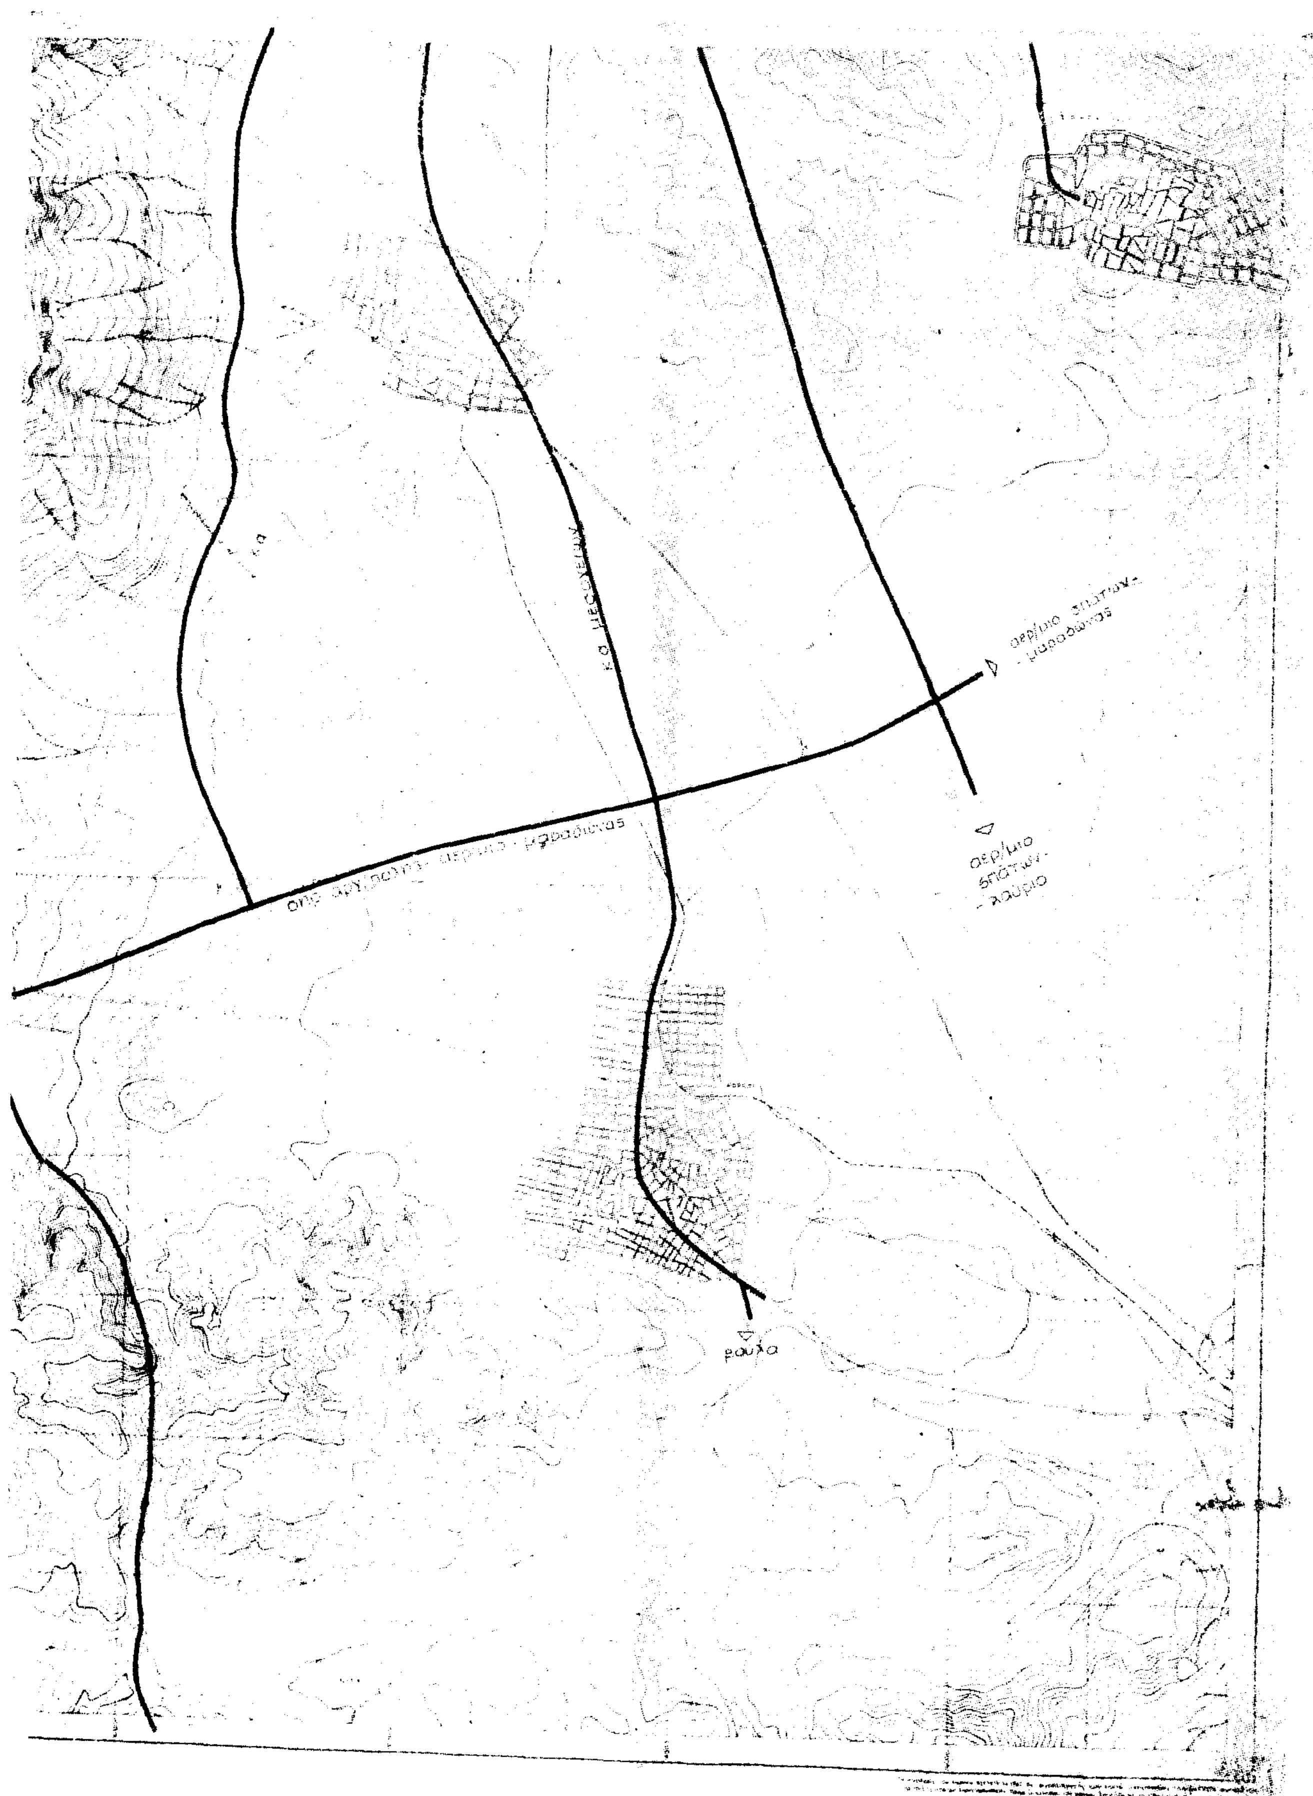

ΑΘΗΝΩΝ 1:20 000
κ.α. αμαρουσίου- ηρακλείου
ελ. μεγάρων- σταυρού- λαυρίου
κ.α. καποδιστρίου- παλαιολόγου
κ.α. ηρακλείου
τ.λ. κύμης
κ.α. κηφισιας
κ.α. γαλατσίου
ελ. πεντέλης
κ.α. αλεξάνδρας - πατησίου

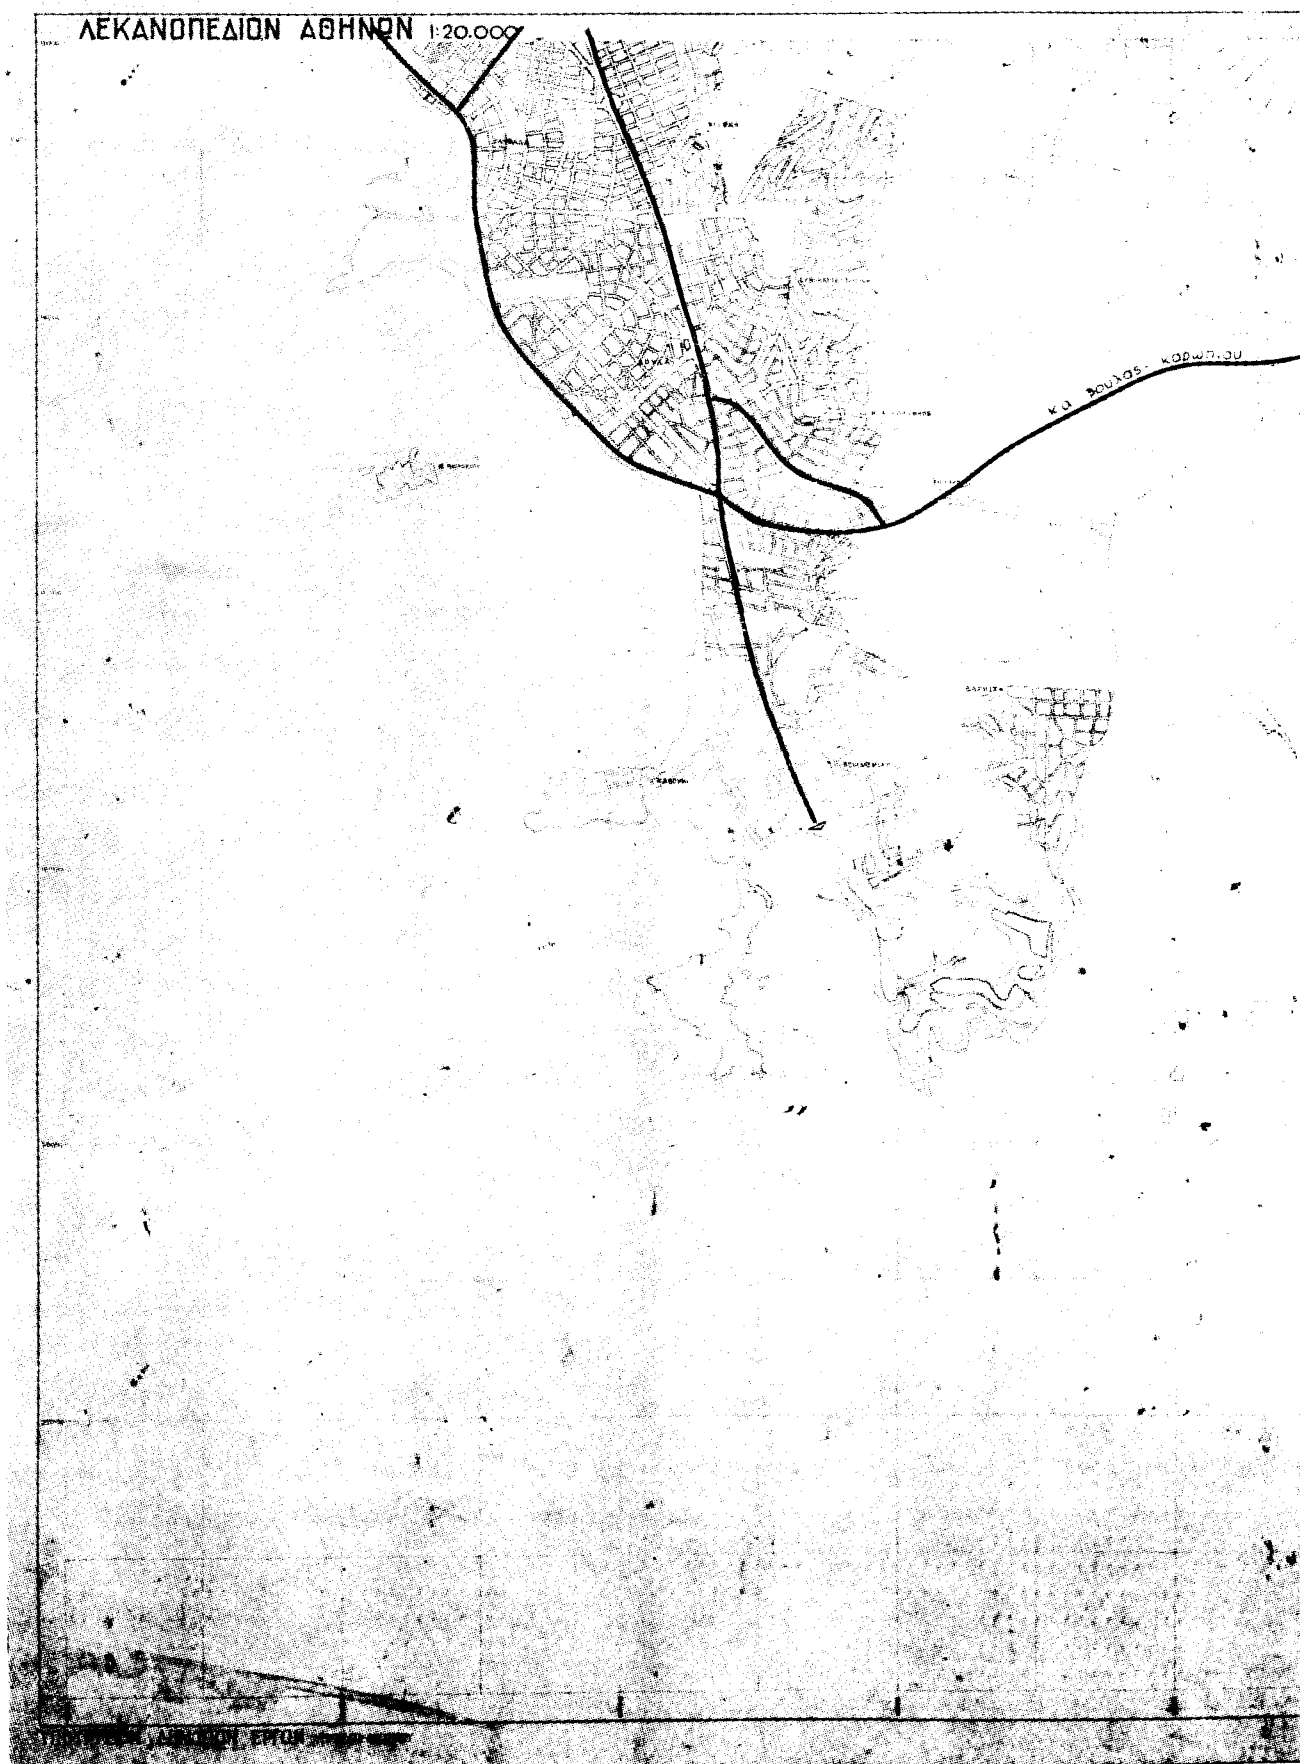

κ.ο ντραφίου
ραφήνα

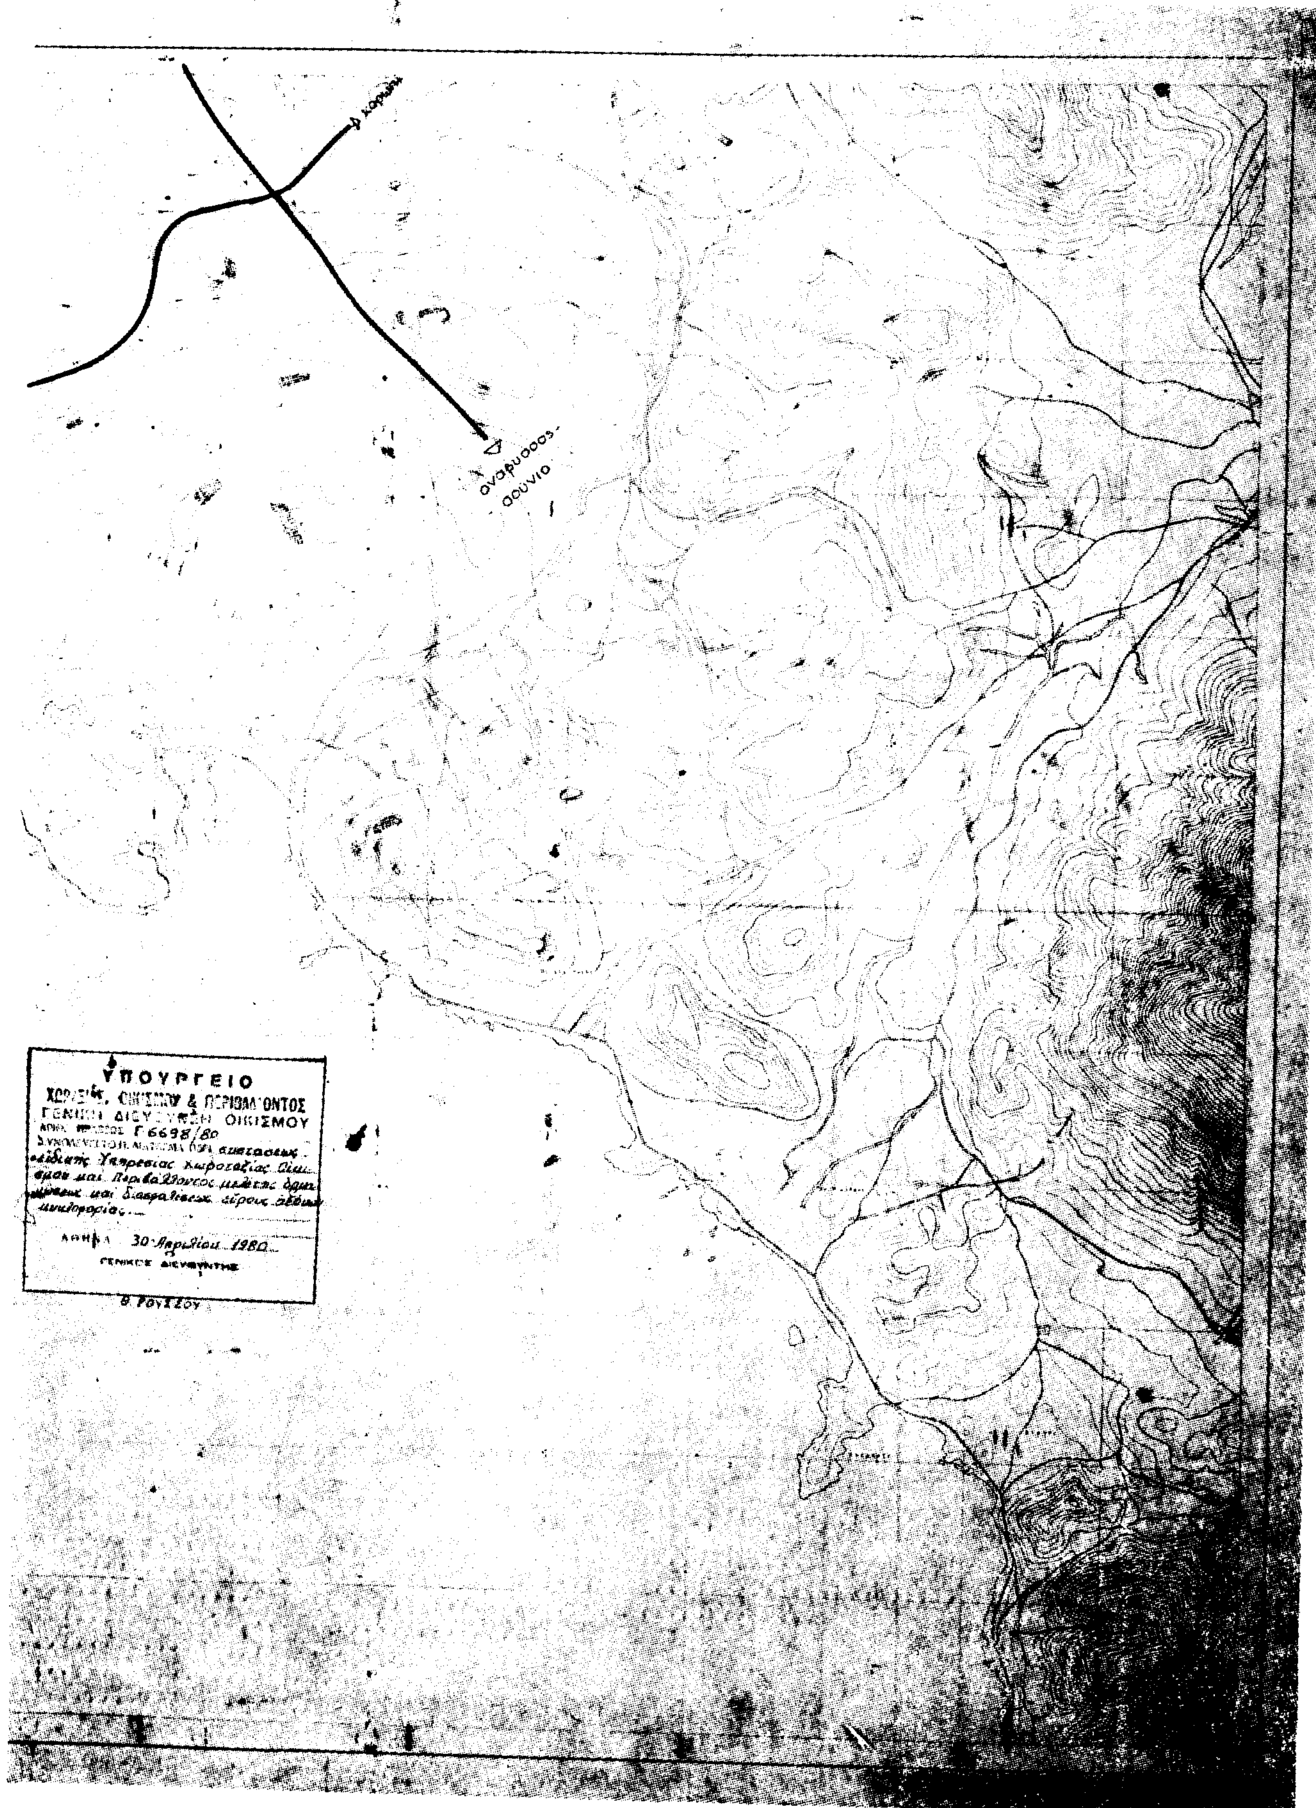

ΛΕΚΑΝΟΠΕΔΙΟΝ : ΑΘΗΝΩΝ 1:20.000
ε.λ. σχιστου - σαλαμινας


κ.α. πει ραιώς
κ.α. μοσχά του - αμφιθέας
λ. συγγρού


ΑΘΗΝΩΝ 1:20.000
δυτική περιφερειακή υμηττού
λ. ποσειδώνος
ΔΗΜΟΣΙΩΝ ΕΡΓΩΝ


αερ/μιο σπάτων -
- μαραθώνα
αερ/μιο
σπάτων -
- λαύριο
ραφήνα


ΛΕΚΑΝΟΠΕΔΙΟΝ ΑΘΗΝΩΝ 1:20.000


σουνιο
ΥΠΟΥΡΓΕΙΟ
& ΠΕΡΙΒΑΛΛΟΝΤΟΣ
ΟΙΚΙΣΜΟΥ
Γ 6698/80
30 Απριλίου 1980
ΓΕΝΙΚΟΣ ΔΙΕΥΘΥΝΤΗΣ
Θ. ΡΟΥΣΣΟΥ